


nr.cad.119004

| Nr. Pct. | X [m] | Y [m] |
|----------|------------|------------|
| 1 | 460478.696 | 546029.783 |
| 2 | 460451.352 | 546041.563 |
| 3 | 460442.254 | 546020.402 |
| 4 | 460446.875 | 546017.422 |
| 5 | 460447.212 | 546013.808 |
| 6 | 460450.029 | 546012.531 |
| 7 | 460449.264 | 546010.843 |
| 8 | 460456.257 | 546007.753 |
| 9 | 460456.556 | 546008.419 |
| 10 | 460457.021 | 546008.219 |
| 11 | 460458.451 | 546007.606 |
| 12 | 460458.902 | 546008.608 |
| 13 | 460459.867 | 546008.234 |
| 14 | 460461.562 | 546011.929 |
| 15 | 460463.023 | 546009.196 |
| 16 | 460478.696 | 546029.783 |
| 17 | 460510.949 | 546040.351 |
| 18 | 460516.550 | 546031.378 |
| 19 | 460521.207 | 546023.125 |
| 20 | 460394.233 | 545975.392 |
| 21 | 460381.457 | 545979.202 |
| 22 | 460380.893 | 545992.918 |
| 23 | 460377.070 | 545997.346 |
| 24 | 460376.939 | 545997.497 |
| 25 | 460384.444 | 546003.965 |
| 26 | 460394.208 | 545993.030 |
| 27 | 460397.854 | 545996.107 |
| 28 | 460395.882 | 545998.091 |
| 29 | 460399.582 | 546001.395 |
| 30 | 460391.742 | 546010.174 |
| 31 | 460387.916 | 546006.757 |
| 32 | 460387.756 | 546006.936 |
| 33 | 460384.444 | 546003.965 |
| 34 | 460378.939 | 545997.497 |
| 35 | 460373.989 | 546000.250 |
| 36 | 460371.993 | 546002.007 |
| 37 | 460365.257 | 546008.141 |
| 38 | 460364.622 | 546008.703 |
| 39 | 460360.827 | 546014.347 |
| 40 | 460359.877 | 546029.809 |
| 41 | 460375.697 | 546041.352 |
| 42 | 460380.452 | 546041.861 |
| 43 | 460386.287 | 546047.918 |
| 44 | 460386.930 | 546047.646 |
| 45 | 460398.699 | 546065.354 |
| 46 | 460397.900 | 546065.679 |
| 47 | 460398.439 | 546068.525 |
| 48 | 460405.135 | 546076.268 |
| 49 | 460407.592 | 546080.168 |
| 50 | 460412.300 | 546087.340 |
| 51 | 460412.861 | 546088.075 |
| 52 | 460413.164 | 546087.867 |
| 53 | 460417.309 | 546092.861 |
| 54 | 460419.319 | 546095.316 |
| 55 | 460422.330 | 546099.614 |
| 56 | 460423.980 | 546101.755 |
| 57 | 460429.426 | 546109.732 |
| 58 | 460431.052 | 546111.722 |
| 59 | 460440.078 | 546104.273 |
| 60 | 460439.743 | 546103.771 |
| 61 | 460446.299 | 546099.397 |
| 62 | 460447.652 | 546098.437 |
| 63 | 460447.671 | 546098.463 |
| 64 | 460450.796 | 546095.932 |
| 65 | 460455.234 | 546092.303 |
| 66 | 460455.584 | 546092.771 |
| 67 | 460466.259 | 546084.835 |
| 68 | 460466.877 | 546084.894 |
| 69 | 460477.323 | 546077.161 |
| 70 | 460477.452 | 546077.194 |
| 71 | 460484.223 | 546070.427 |
| 72 | 460488.390 | 546065.825 |
| 73 | 460497.138 | 546065.913 |
| 74 | 460497.083 | 546066.744 |
| 75 | 460506.107 | 546047.629 |
| 76 | 460506.527 | 546047.400 |
| 77 | 460509.488 | 546043.099 |
| 78 | 460510.075 | 546042.258 |
| 79 | 460510.806 | 546041.045 |
| 80 | 460511.861 | 546040.966 |
| 81 | 460511.220 | 546040.442 |
| 82 | 460510.949 | 546040.351 |

Suprafata masurata = 10528 mp.

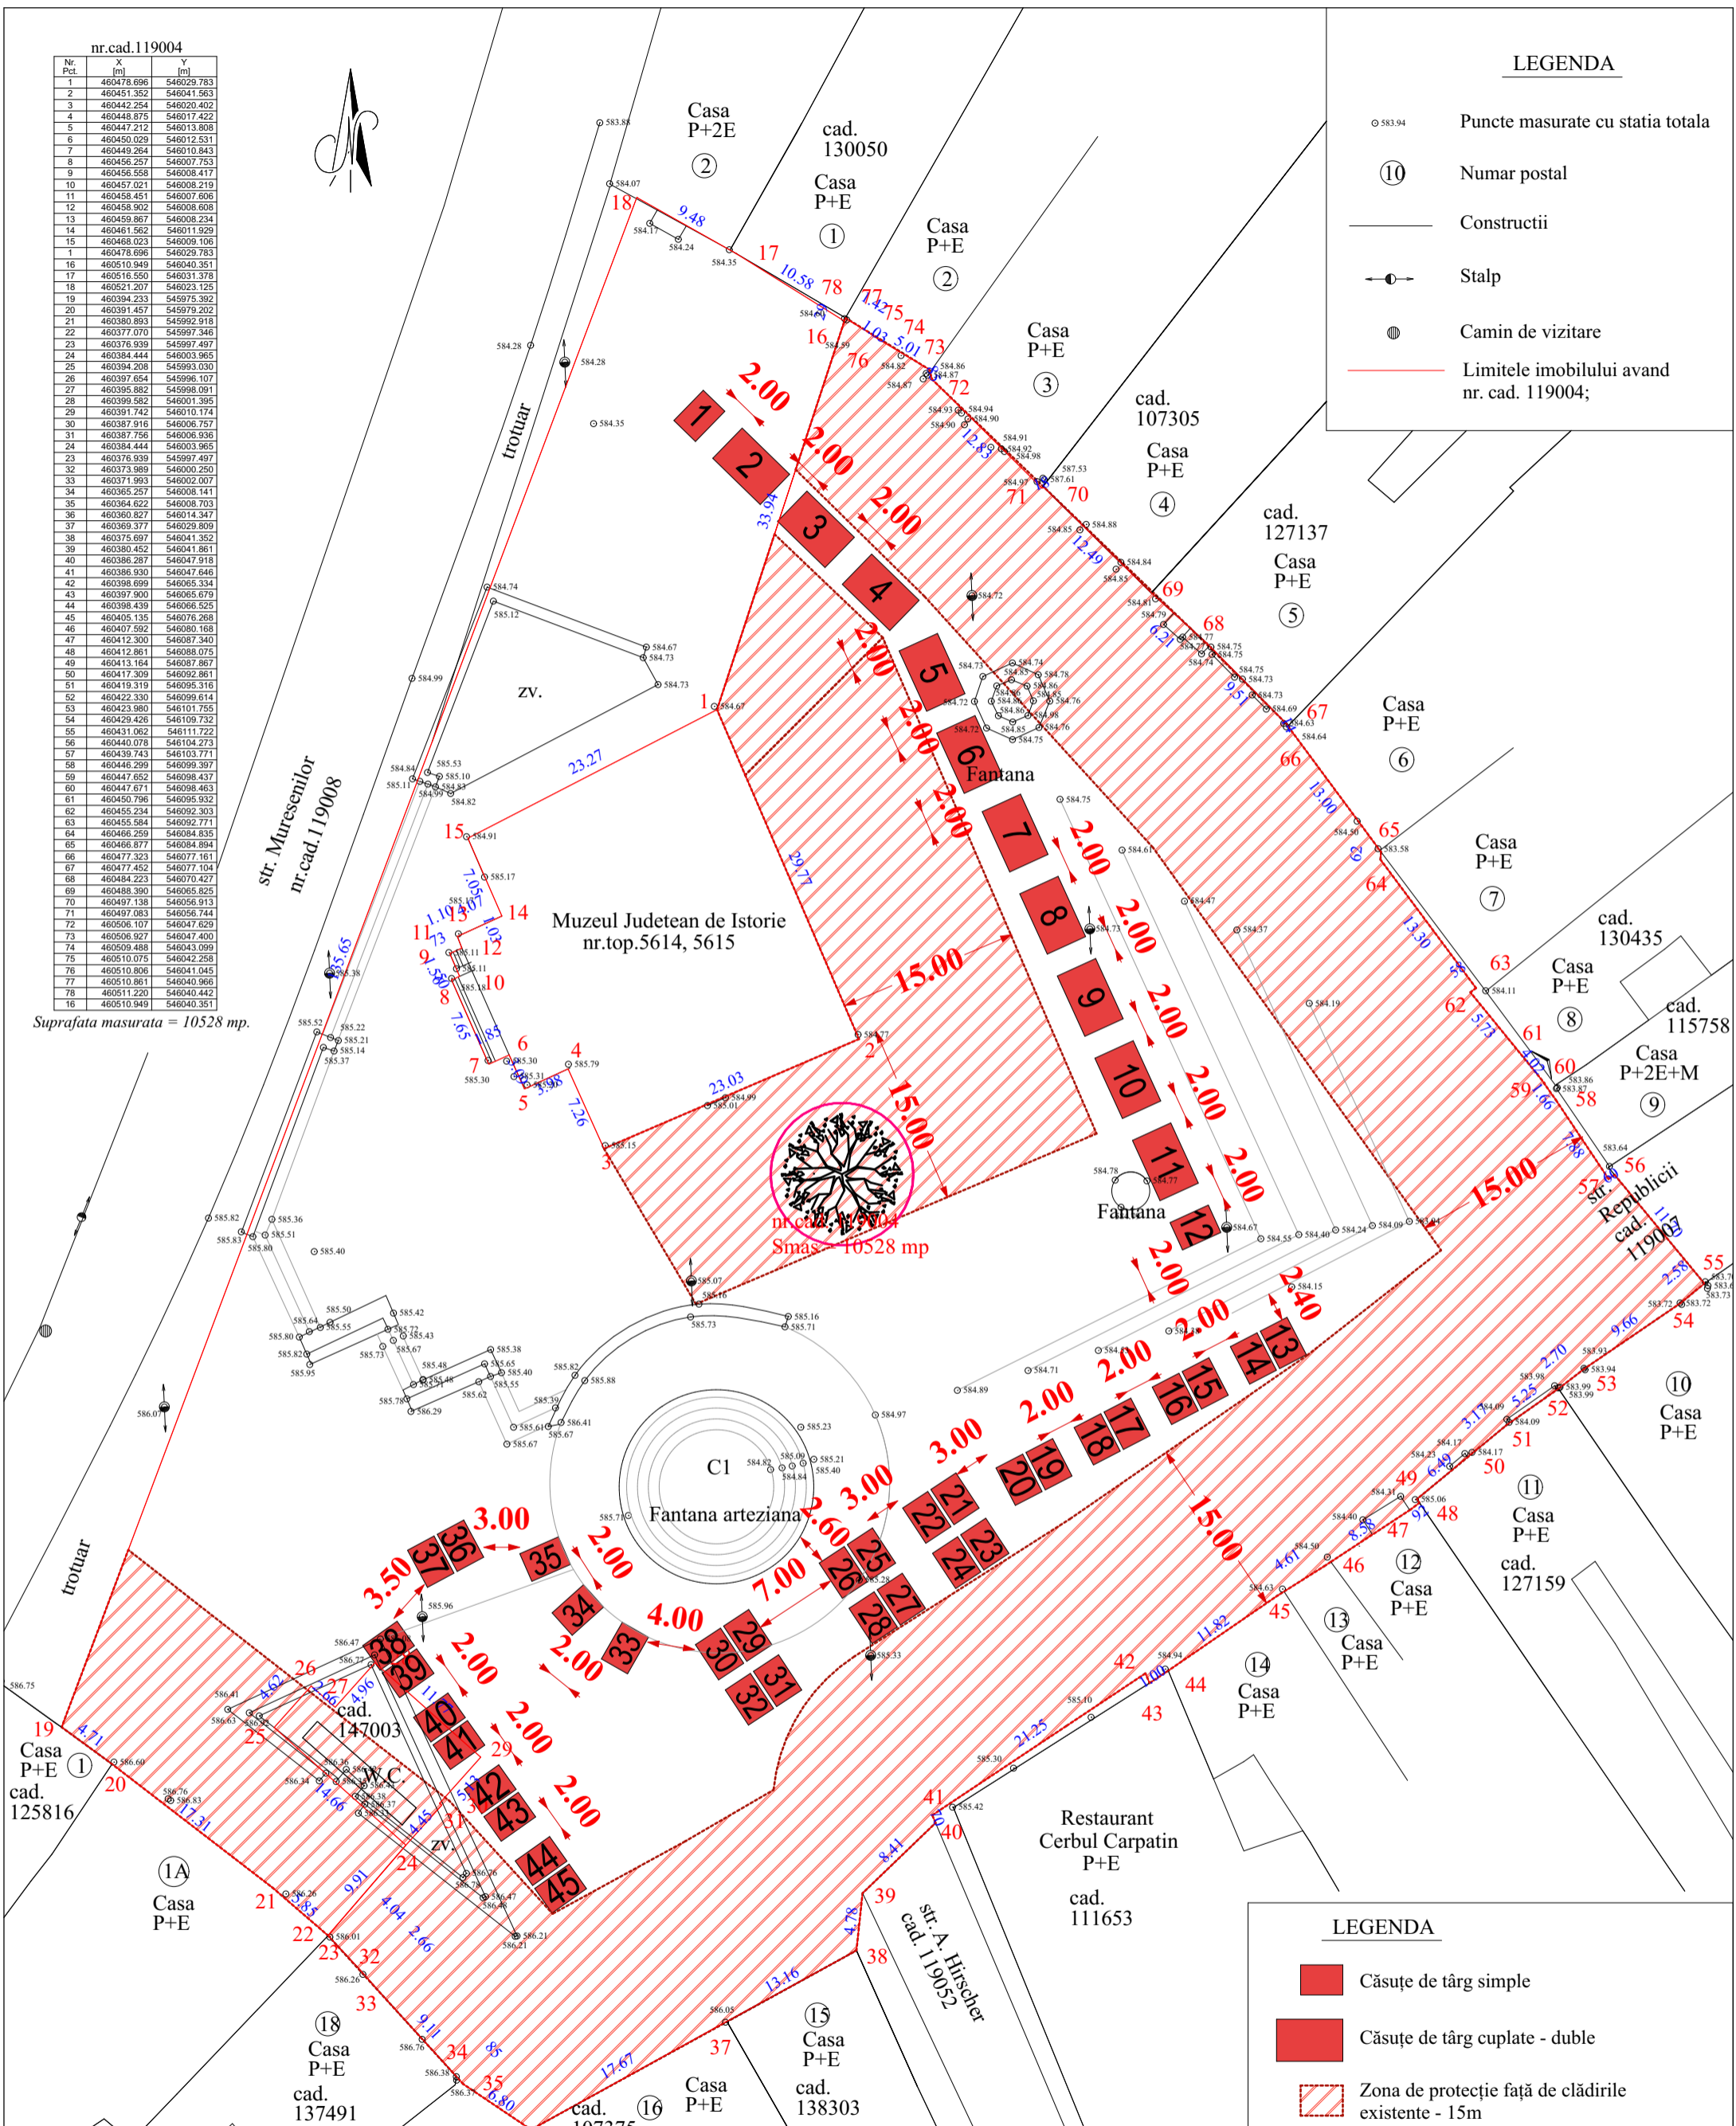

LEGENDA

- 583.94 Puncte masurate cu statia totala
- ⑩ Numar postal
- Constructii
- Stalp
- Camin de vizitare
- Limitele imobilului avand nr. cad. 119004;

LEGENDA

- Căsuțe de târg simple
- Căsuțe de târg cuplate - duble
- ▨ Zona de protecție față de clădirile existente - 15m

PROIECTANT DE SPECIALITATE ARHITECTURA

FREE SPACE PROJECT
FREE SPACE PROJECT S.R.L.
 CIF: 42839971
 Reg. com.: J24/866/2020

| SPECIFICATIE | NUME | SEMNTURA |
|--------------|-------------------|----------|
| SEF PROIECT | arh. NISTOR HANNA | |
| PROIECTAT | arh. NISTOR HANNA | |

| BENEFICIAR | | PROIECT NR |
|---|--|-------------|
| Administrația Piețelor Publice Brașov | | 02 / 2024 |
| TITLU PROIECT | | PLANSĂ NR |
| AMENAJARE PIATA SFATULUI PENTRU TÂRGUL DE CRĂCIUN jud. Brașov, mun. Brașov, Piata Sfatului | | A-02 |
| TITLU PLANSĂ | | DIM. PLANSĂ |
| Propunere - Plan de situație sc. 1:500 | | 420 x 297 |

SCARA
1:500

DATA
AUGUST
2024